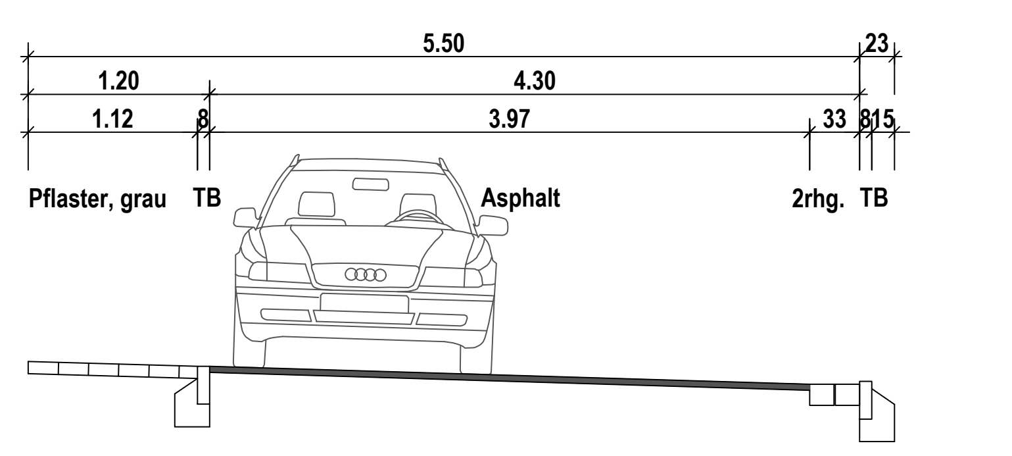

Nr.	Art der Änderung	Datum	Name
7			
6			
5			
4			
3			
2			
1			

- Entwurf -

Die eingetragenen Gefälle der vorh. Kanalisation wurden auf Grundlage der Rohrlängen ermittelt.

Eingetragene Fremdleitungen sind aus Bestandsplänen der jeweiligen Versorgungsträger übernommen. Maße und Leitungstrassen sind unverbindliche Richtwerte.

Quelle : Auszug aus den Geobasisdaten der Niedersächsischen Vermessungs- und Katasterverwaltung © 2018 LGLN

Legende

		57.60	vorh. Geländehöhe	○ ●	Laubbaum vorh./gepl.	☐	Kabelkasten Elt/Post
		57.60	gepl. Geländehöhe	✩	Nadelbaum		Hydrant Oberflur/Unterflur
🟥	gepl. SW-Kanal	—	vorh. SW-Kanal	☼	Beleuchtung vorh./gepl.	⊖ ⊗	Schieber Wasser/Gas
	gepl. RW-Kanal	– – –	vorh. RW-Kanal	◿	Lichtschacht		
	gepl. MW-Kanal		vorh. MW-Kanal	■	Stahlgittermast		Wasserleitung
DRL	gepl. Druckleitung	DRL	vorh. Druckleitung	●	Stahlrohrmast		Gasleitung
▲	gepl. Pumpwerk	▲ △	Eingang/Zufahrt	◒	Betonmast		Fm-Kabel
✕	vorh. Kanal abbrechen	▥ ■ A	Straßenablauf vorh./gepl.	⊕	Holzmast		Elt-Kabel

Lagesystem: ETRS89 / UTM Höhensystem: DHHN92 - NHN Grundlage: ALKIS - Daten

Planung
KIRCHNER Engineering Consultants GmbH
D-31655 Stadthagen · Teichstraße 3
Tel: +49(0)5721-8095-0 · Fax: +49(0)5721-8095-95
Homepage: http://www.kirchner-ingenieure.de
e-Mail: info@kirchner-ingenieure.de

Für den Auftraggeber

Bauherr

Stadt Bückeburg

Bauvorhaben

Ausbau Mathweg, OT Röcke

Darstellung

Lageplan

Plannummer:	Maßstab	Anlage	Blatt
KEC-03064-21-020-EW-01-00-LP	1:250	1	1

	Datum	Name
Bearbeitet	27.05.2021	B. Lohaus
Gezeichnet	27.05.2021	A. Kölling
Geprüft		

KIRCHNER
Beratung - Planung - Objektbetreuung
Stadthagen · Bremen · Braunschweig · Gommern

Blattgröße: 1350x446mm
Plotdatum: 28.05.2021